

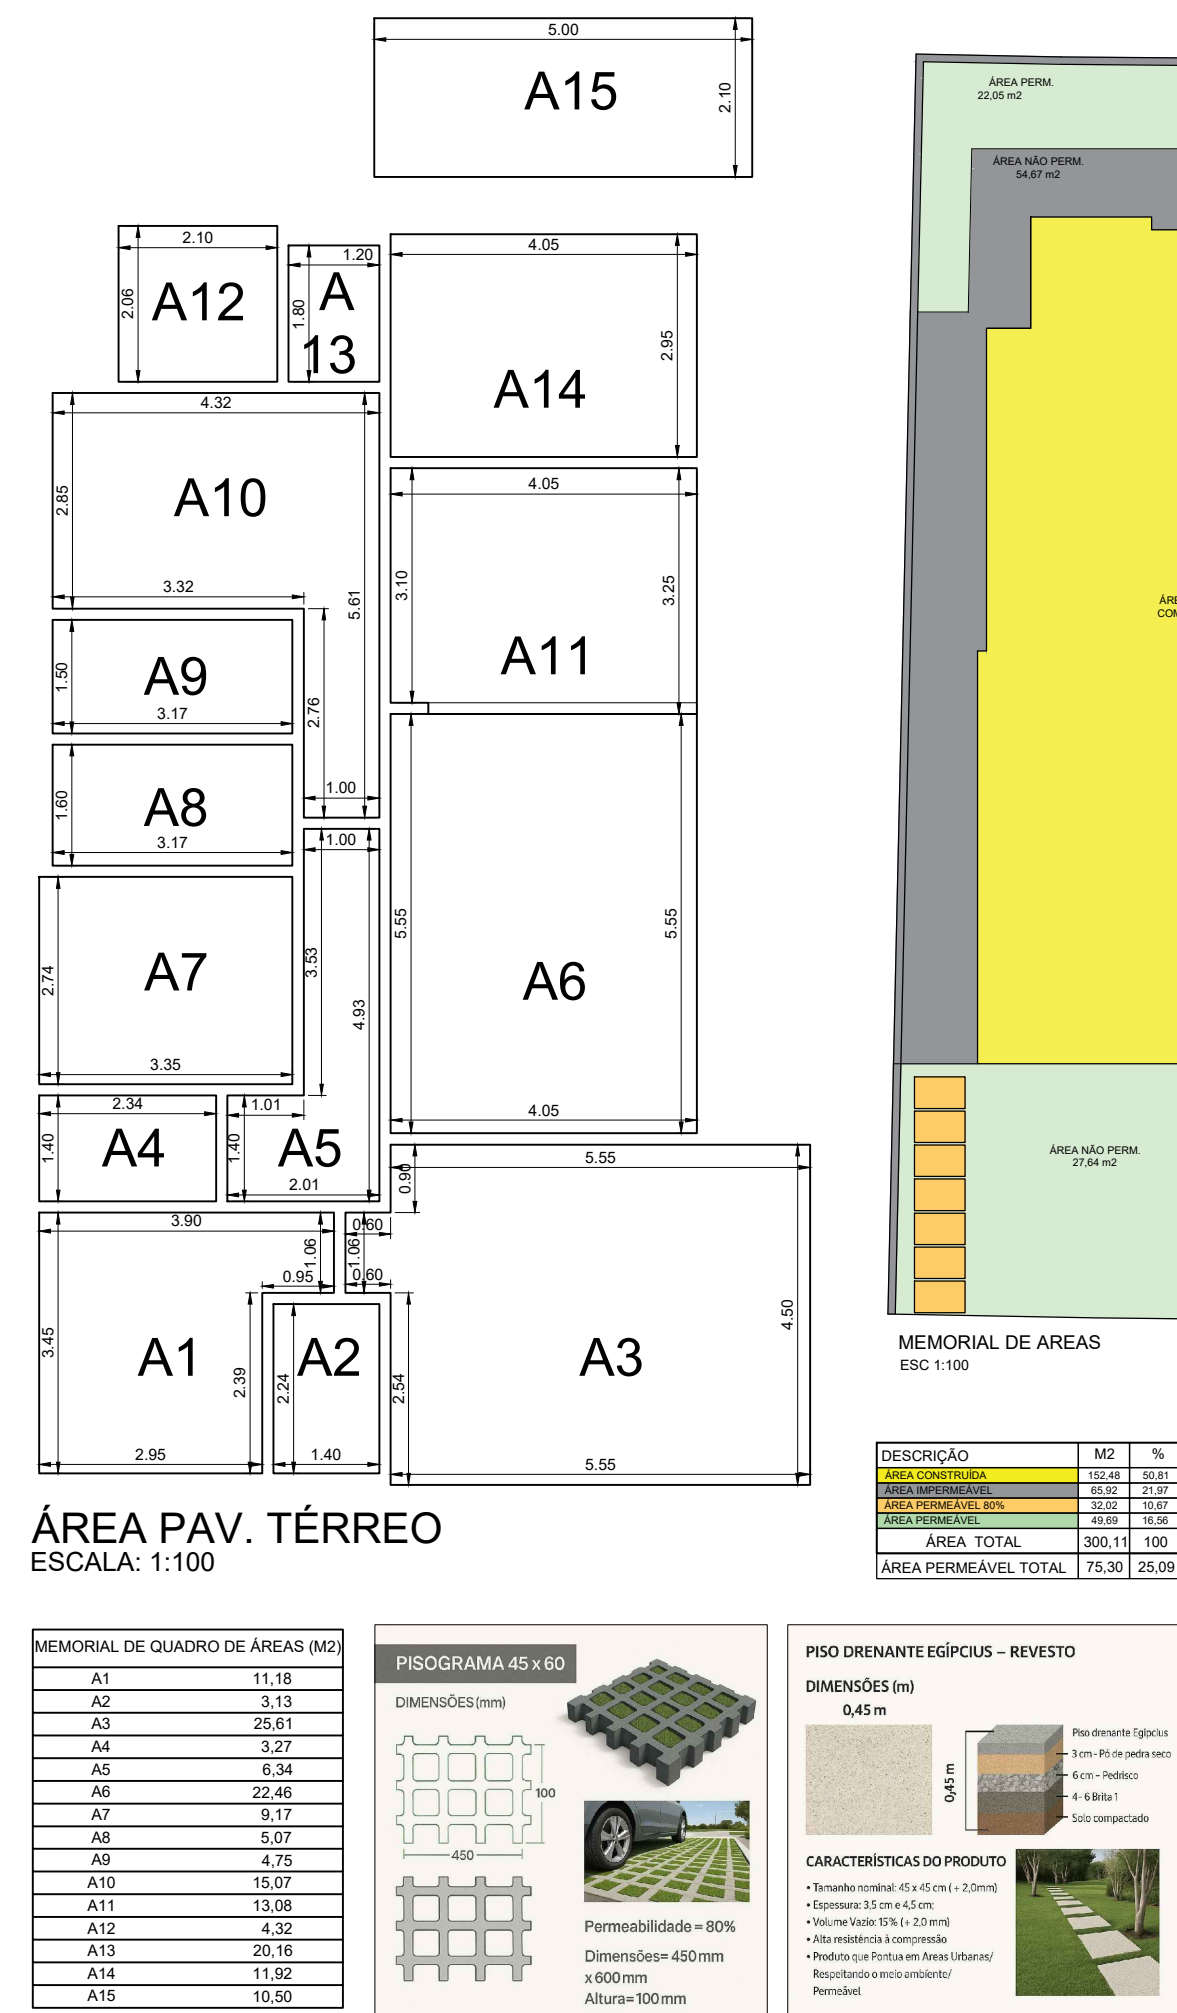
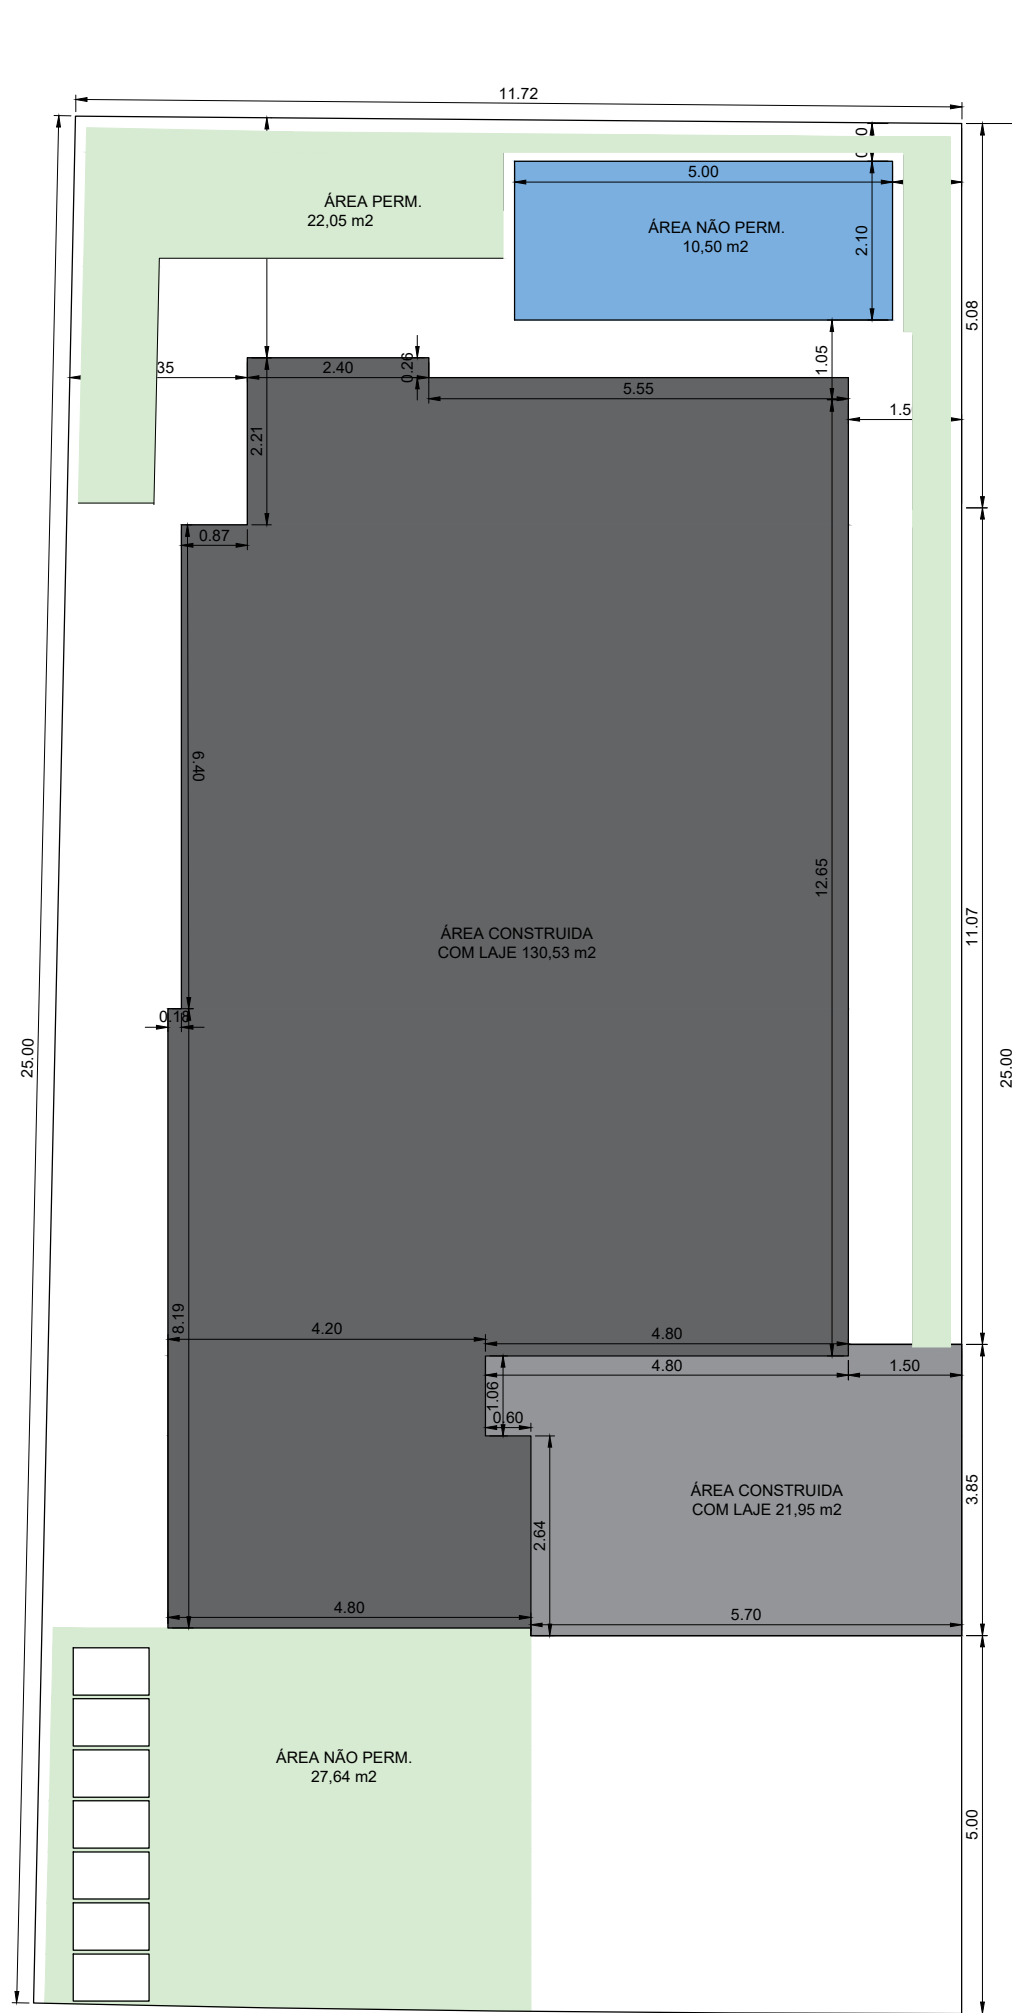
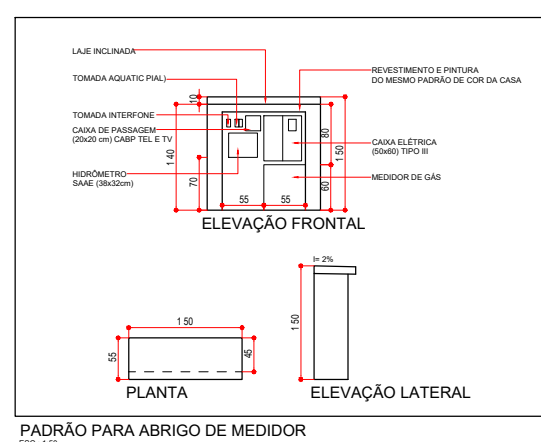
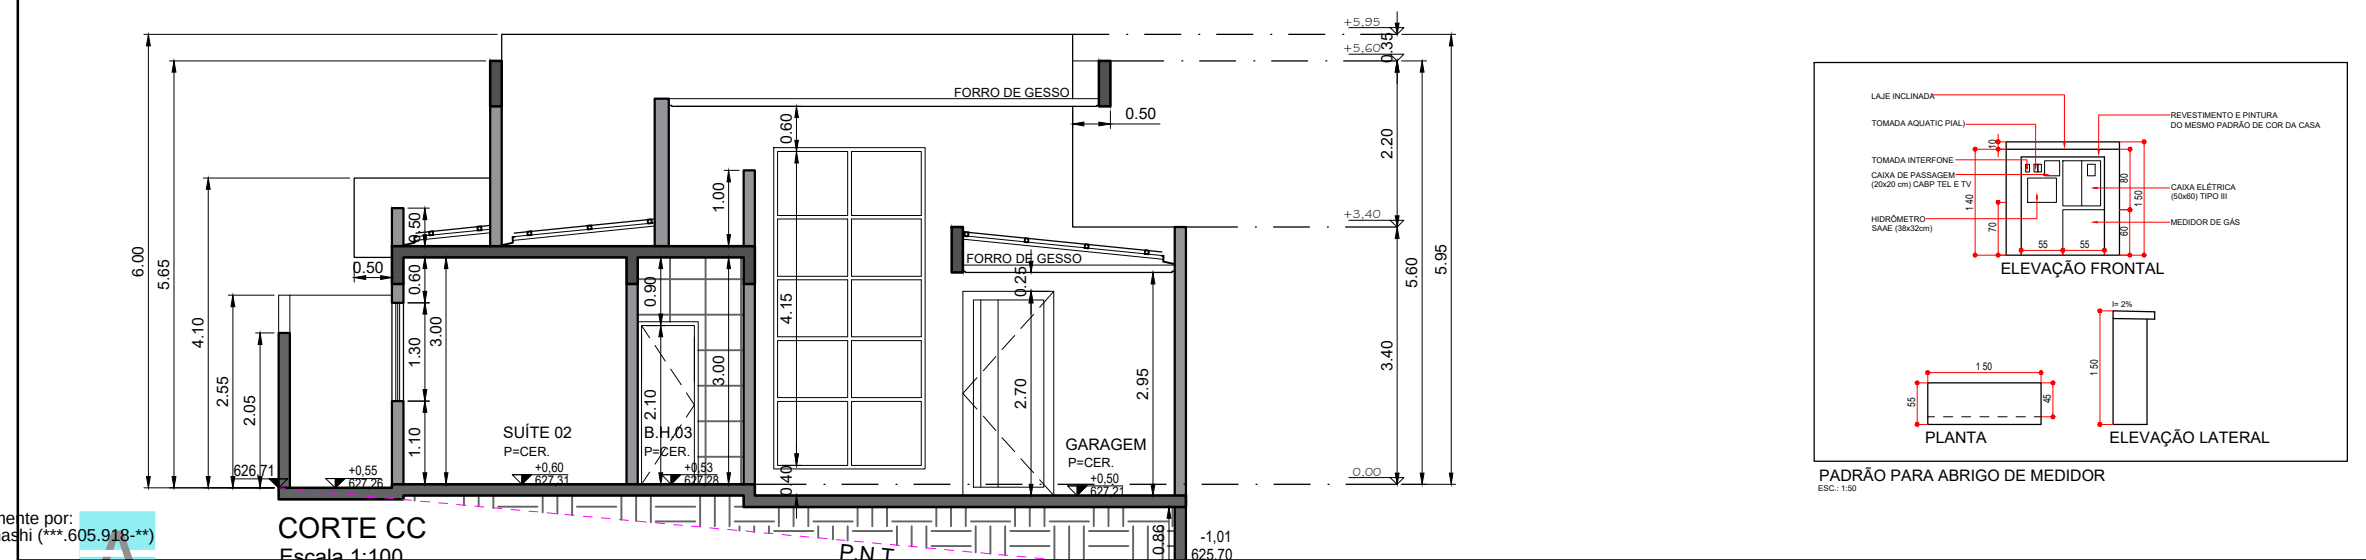
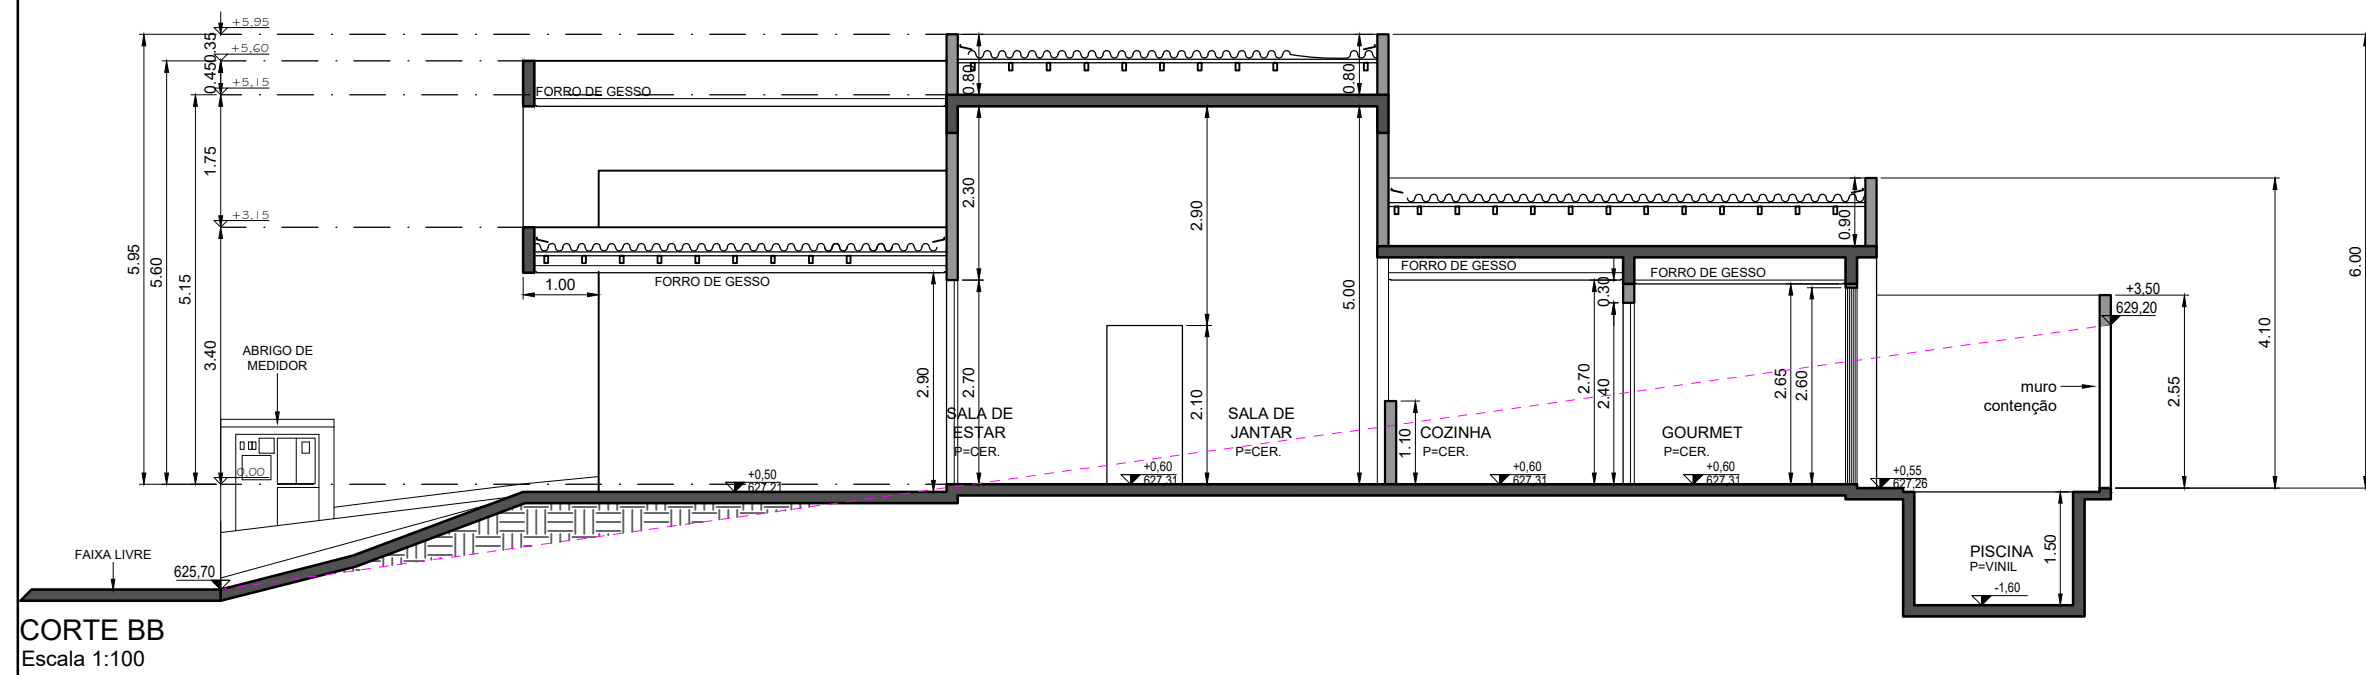
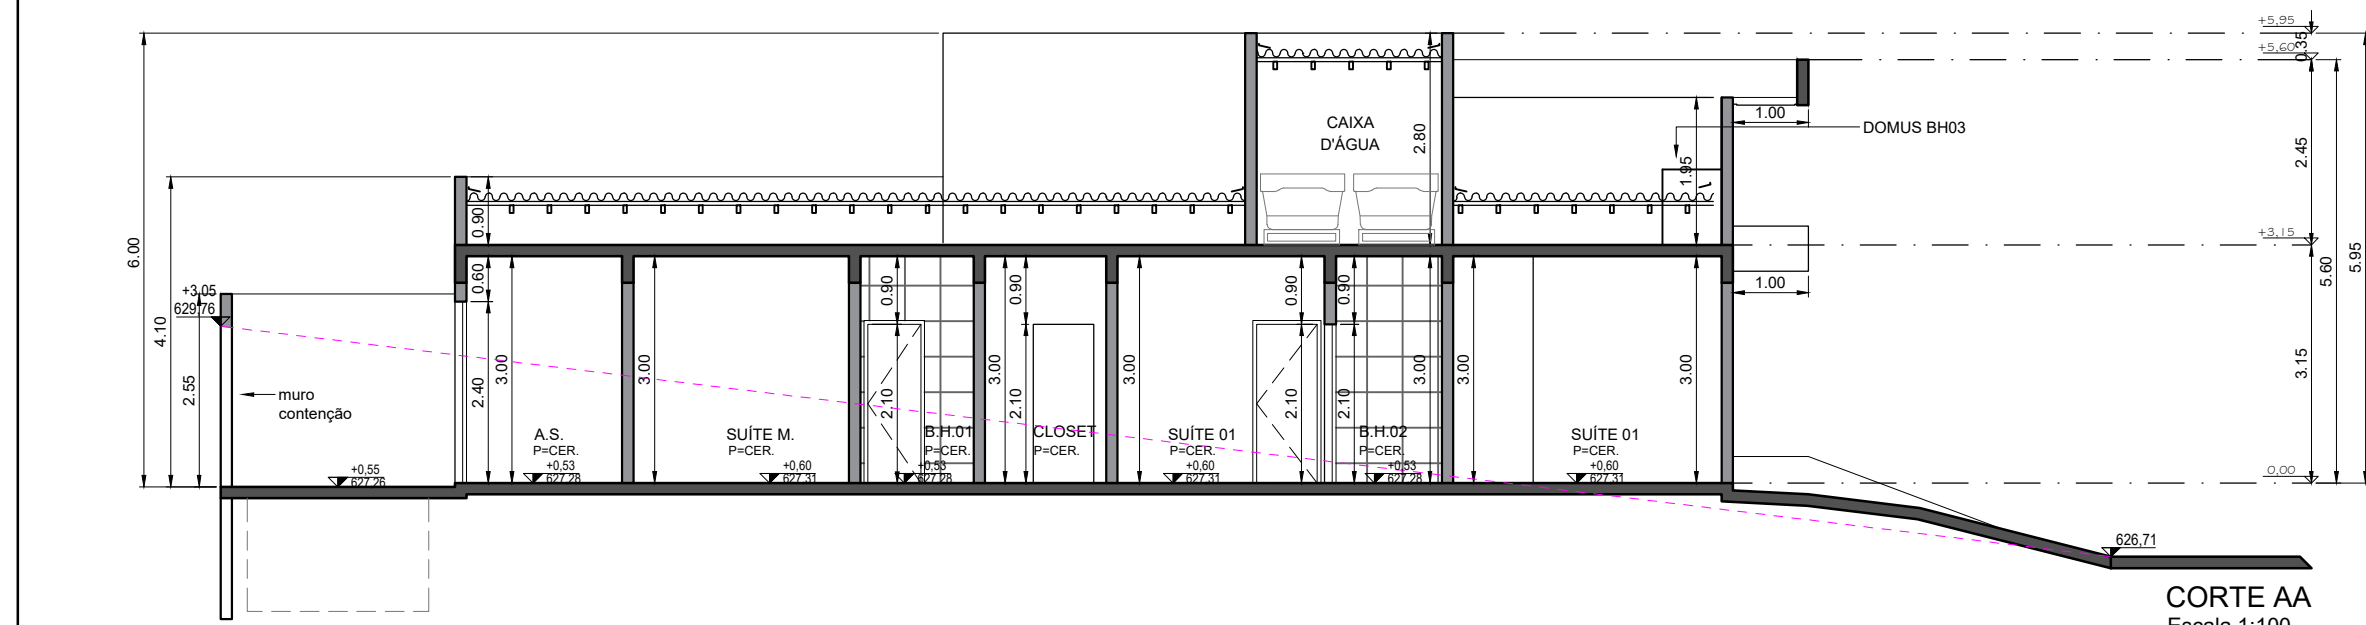


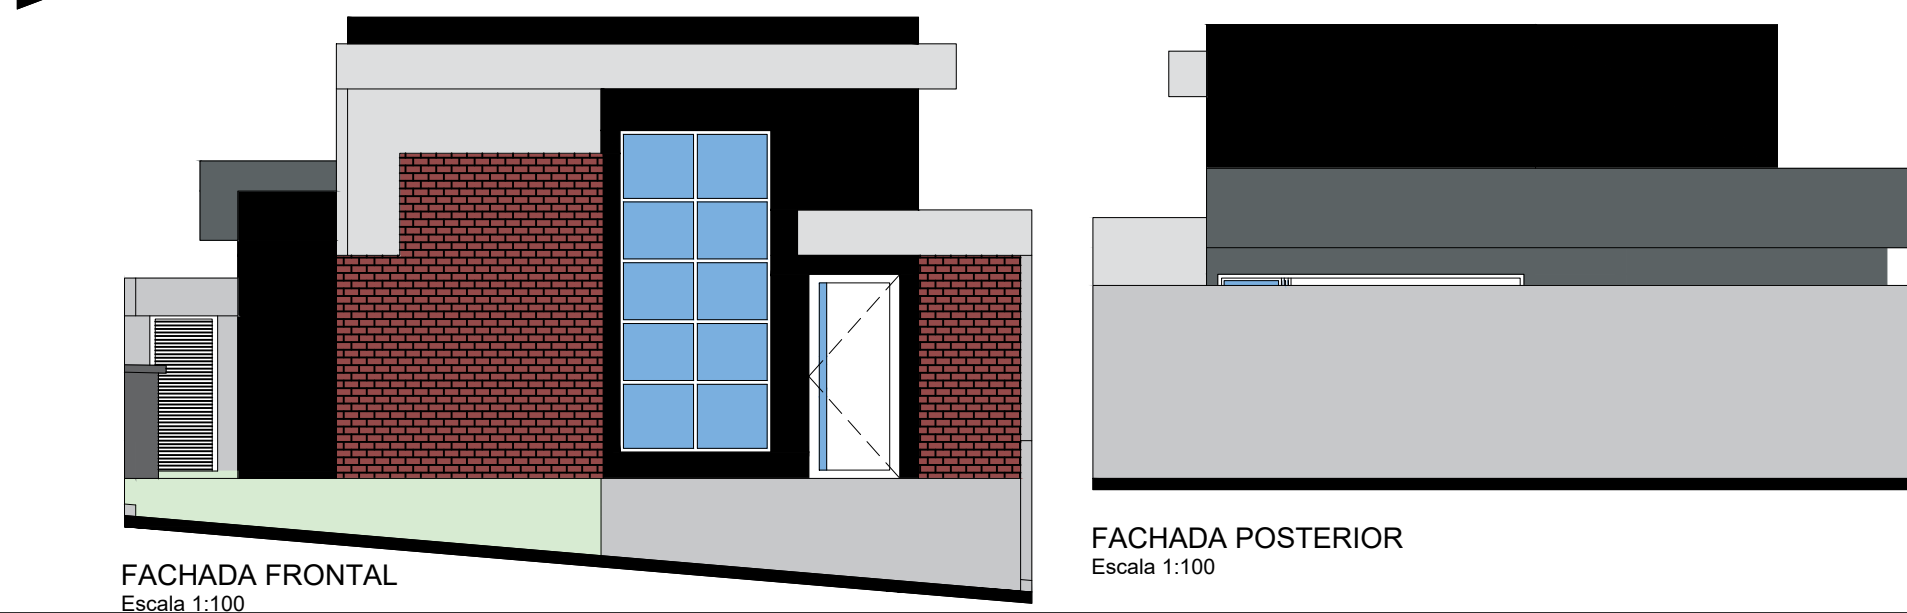

CONTORNO DE ÁREA PAV. TÉRREO ESC 1:100

QUADRO DE ESQUADRIAS - PORTAS (MEDIDAS LIVRES)					
SÍMB.	DISCRIMINAÇÃO	LARG.	ALT.	MATERIAL	MECANISMO
P1	ENTRADA	1,20	2,70	ALUMÍNIO	GIRO/PIVOTANTE
P2	SUITE M / SUITE 01, 02	0,80	2,10	MADERA	GIRO
P3	B.H. 01, 02, 03	0,70	2,10	MADERA	GIRO
P4	COZINHA	3,25	2,60	VIDRO	CORREI/FIXA
P5	LAVABO	0,70	2,40	ALUMÍNIO/VIDRO	GIRO
P6	A.S.	0,80	2,40	ALUMÍNIO/VIDRO	GIRO
P7	ÁREA EXTERNA	0,80	2,05	ALUMÍNIO	GIRO

QUADRO DE ESQUADRIAS - JANELAS (MEDIDAS LIVRES)					
SÍMB.	DISCRIMINAÇÃO	LARG.	ALT.	MATERIAL	MECANISMO
J1	SALA DE ESTAR	1,80	4,15	VIDRO	FIXA
J2	SUITE 01, 02	1,50	1,30	VIDRO VENEZIANA	CORREI/FIXA
J3	SUITE M	1,60	1,30	VIDRO VENEZIANA	CORREI/FIXA
J4	B.H. 01, 02	1,20	0,80	VIDRO	MASSA

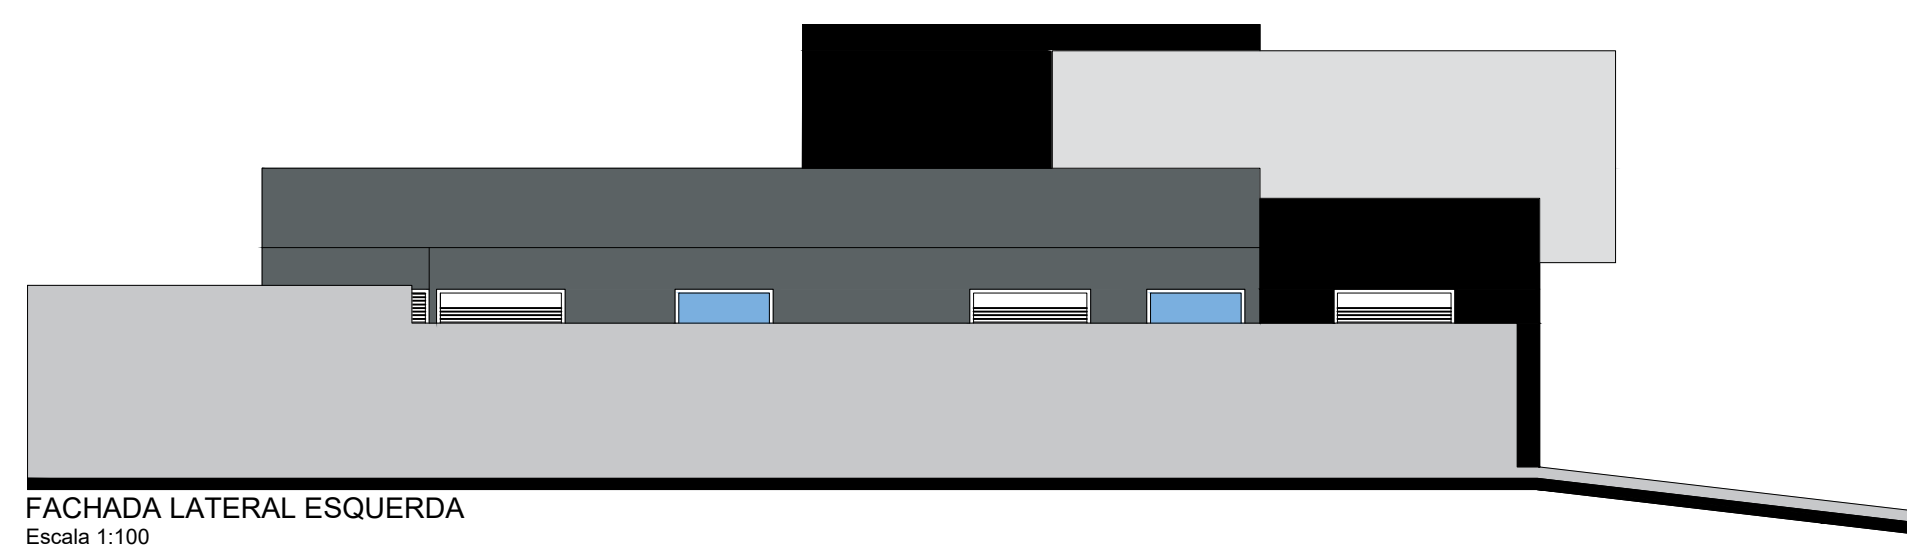

PROJETO - ARQUITETÔNICO PLANTAS, CORTES, ELEVACÃO E COBERTURA

PROJETO PARA CONSTRUÇÃO DE RESIDENCIA UNIFAMILIAR

NATANAEL BARBOSA DE ARAUJO

PROPRIETÁRIO CPF: 350.158.628-62 RG: 41.319.984-SSP-SP

ALAMEDA ARAGUAIA(RUA 02) V5, LOTE 05 LOTEAMENTO TERRAS ALPHA NOVA ESPLANADA, VOTORANTIM - SP MATRICULA 27.469

Localização	s/ esc	Áreas	m²
Terreno			300,11
Construção Térreo			130,53
Garagem			21,95
Piscina			10,50
Total			162,98
Livre			137,13
T.O = 54	C.A = 0,54	ÁREA PERMEÁVEL: 75,30	

gobvbr NATANAEL BARBOSA DE ARAUJO Data: 25/08/2025 13:14:50-0300 Verifique em https://validar.jrj.gov.br

gobvbr HENRIQUE DE ALMEIDA ANTONIO Data: 27/08/2025 14:14:38-0300 Verifique em https://validar.jrj.gov.br

gobvbr EDSON DA SILVA CALADO Data: 22/08/2025 14:14:38-0300 Verifique em https://validar.jrj.gov.br

PROJETO APROVADO Nº 915-25-VOT-ALV

Prefeitura Municipal de Votorantim/SP, 27/08/2025

Secretaria de Obras e Urbanismo

Verifique a autenticidade deste documento através do QR CODE (Posicionando a câmera do celular sobre ele) ou acessando o link abaixo em seu navegador: https://produtos.prefeitura.net/consultas/process/viewvotantimsp/915-25-VOT-ALV/vb6g38